
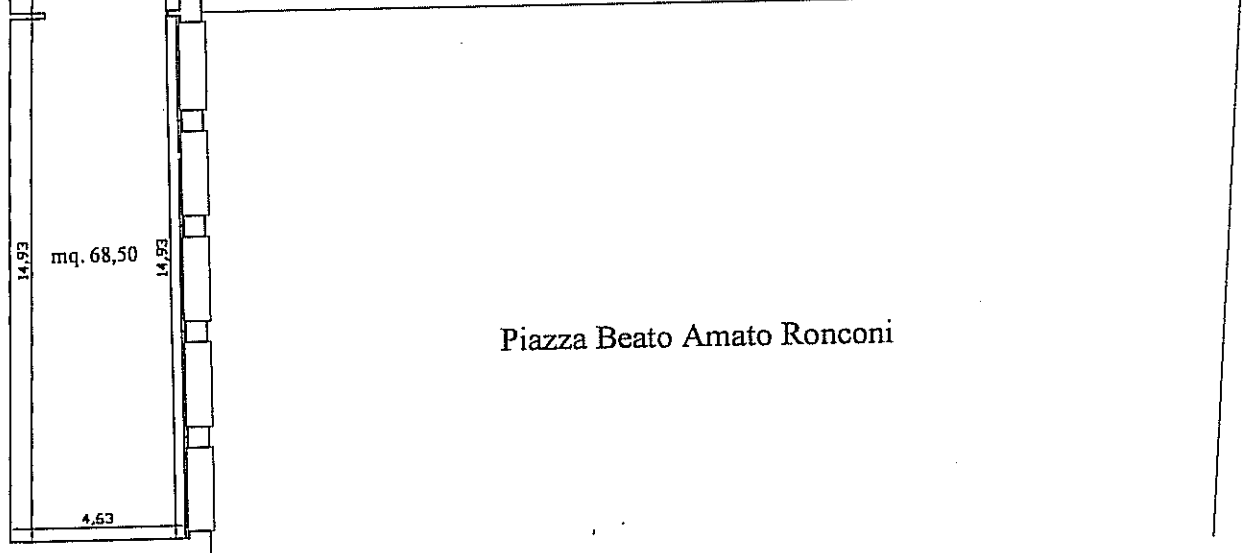
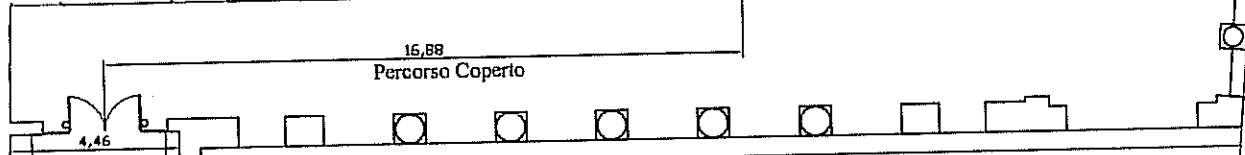


Comune di Saludecio

Pianta di Locali in Scala 1:200 da cedere in concessione per uso Caffetteria

Per quanto riguarda l'allaccio dell'acqua esistono diversi punti ove potersi attaccare, però trattasi di condotte provenienti dal contatore comunale posto in zona Porta Nuova

Posizione Contatore Gas

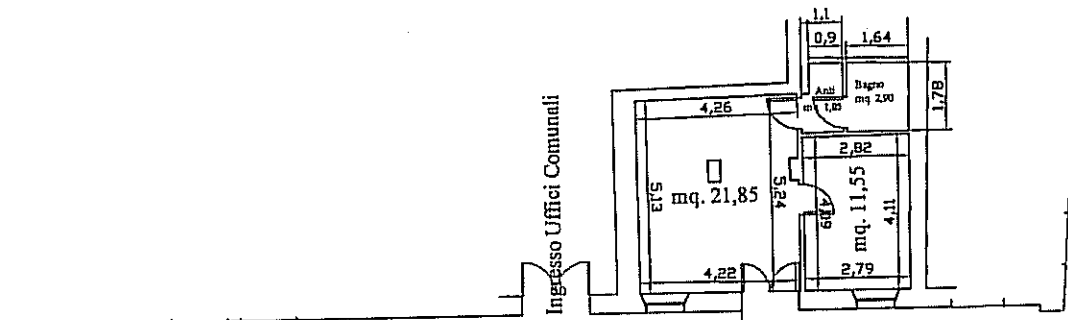

Piazza Beato Amato Ronconi